

PLAN LOCAL D'URBANISME

Plan de zonage - échelle 1/2 000
Plan des hameaux et écarts

Vu pour être annexé
à la délibération du 06/12/2021
approuvant
la modification n°1 et la
modification n°2 du PLU

PLU approuvé le 10 Mai 2004
Révision du PLU approuvée le 19 mars 2018



Dossier de modification n°1 du PLU réalisé par :

Perspectives
PROJET & PAYSAGE

2 rue de la Gare
10200 DENISEVILLE
Tel : 03 25 40 05 05
Email : perspectives@perspectives-urbanisme.com

LEGENDE	
	Limite de zone
	Batiment pouvant faire l'objet d'un changement de destination
	Emplacement réservé
	Espace Boisé Classé
Eléments du paysage (L151-19 CU)	
	Frange
	Verger

DEFINITION DES ZONES	
UC	Zone urbaine contemporaine
UY	Zone à vocation économique
A	Zone agricole
Aa	Secteur correspondant aux habitations en lien avec une exploitation agricole
N	Zone naturelle et forestière

EMPLACEMENT RESERVE		
Désignation	Superficie approximative	Bénéficiaire
11	Réalisation d'un espace de stationnement 19 573 m²	Conseil Départemental




Villiers-le-Brûlé




Villevoque




Brantigny

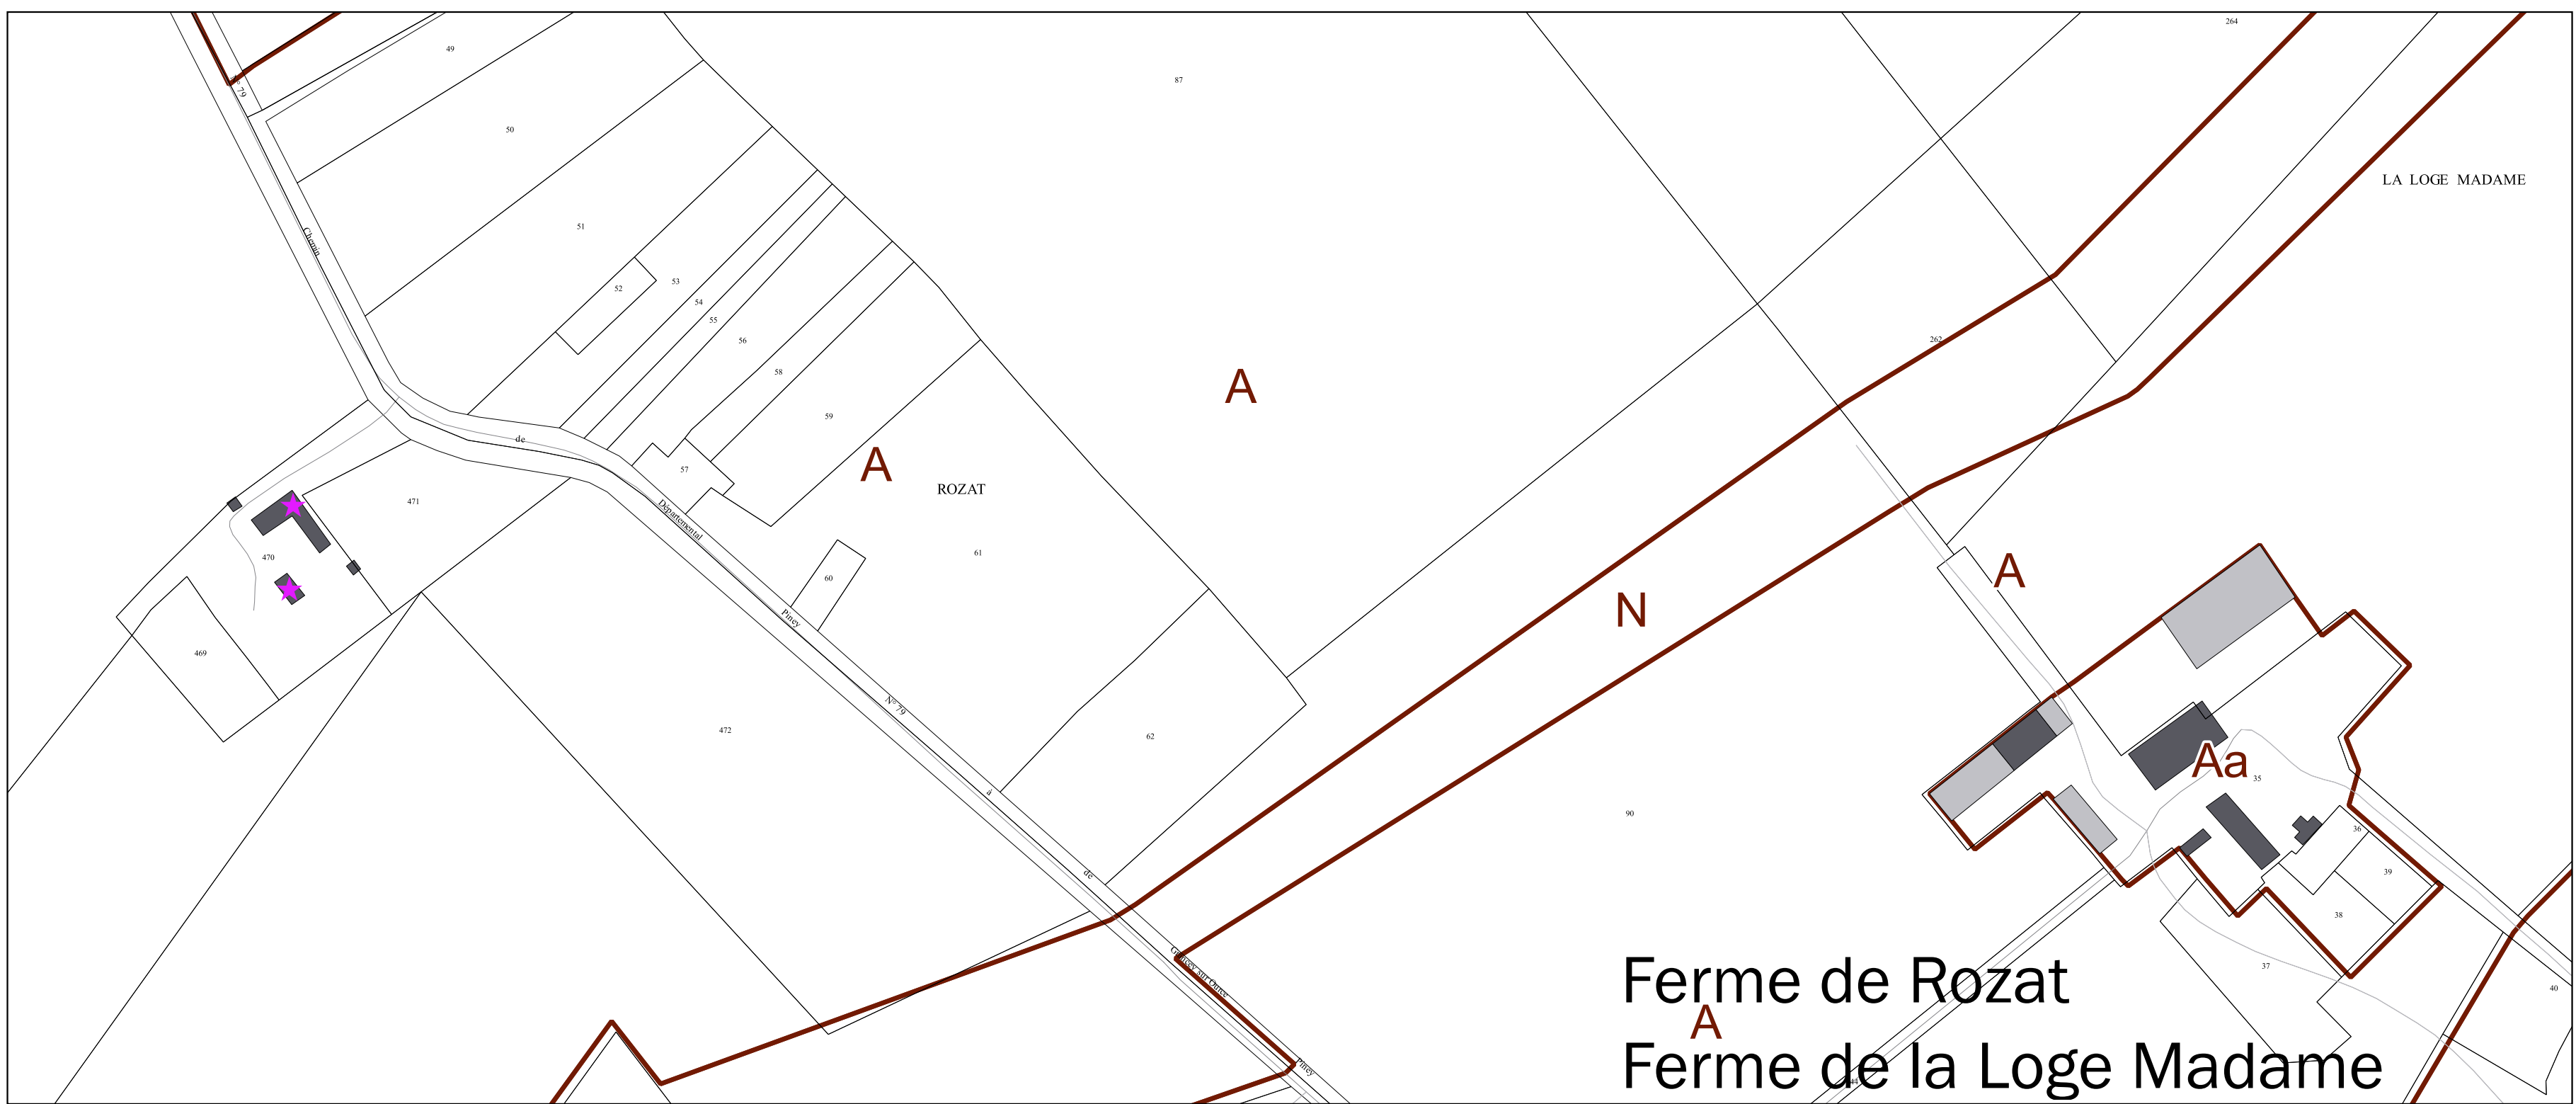


Ferme de Rozat
Ferme de la Loge Madame

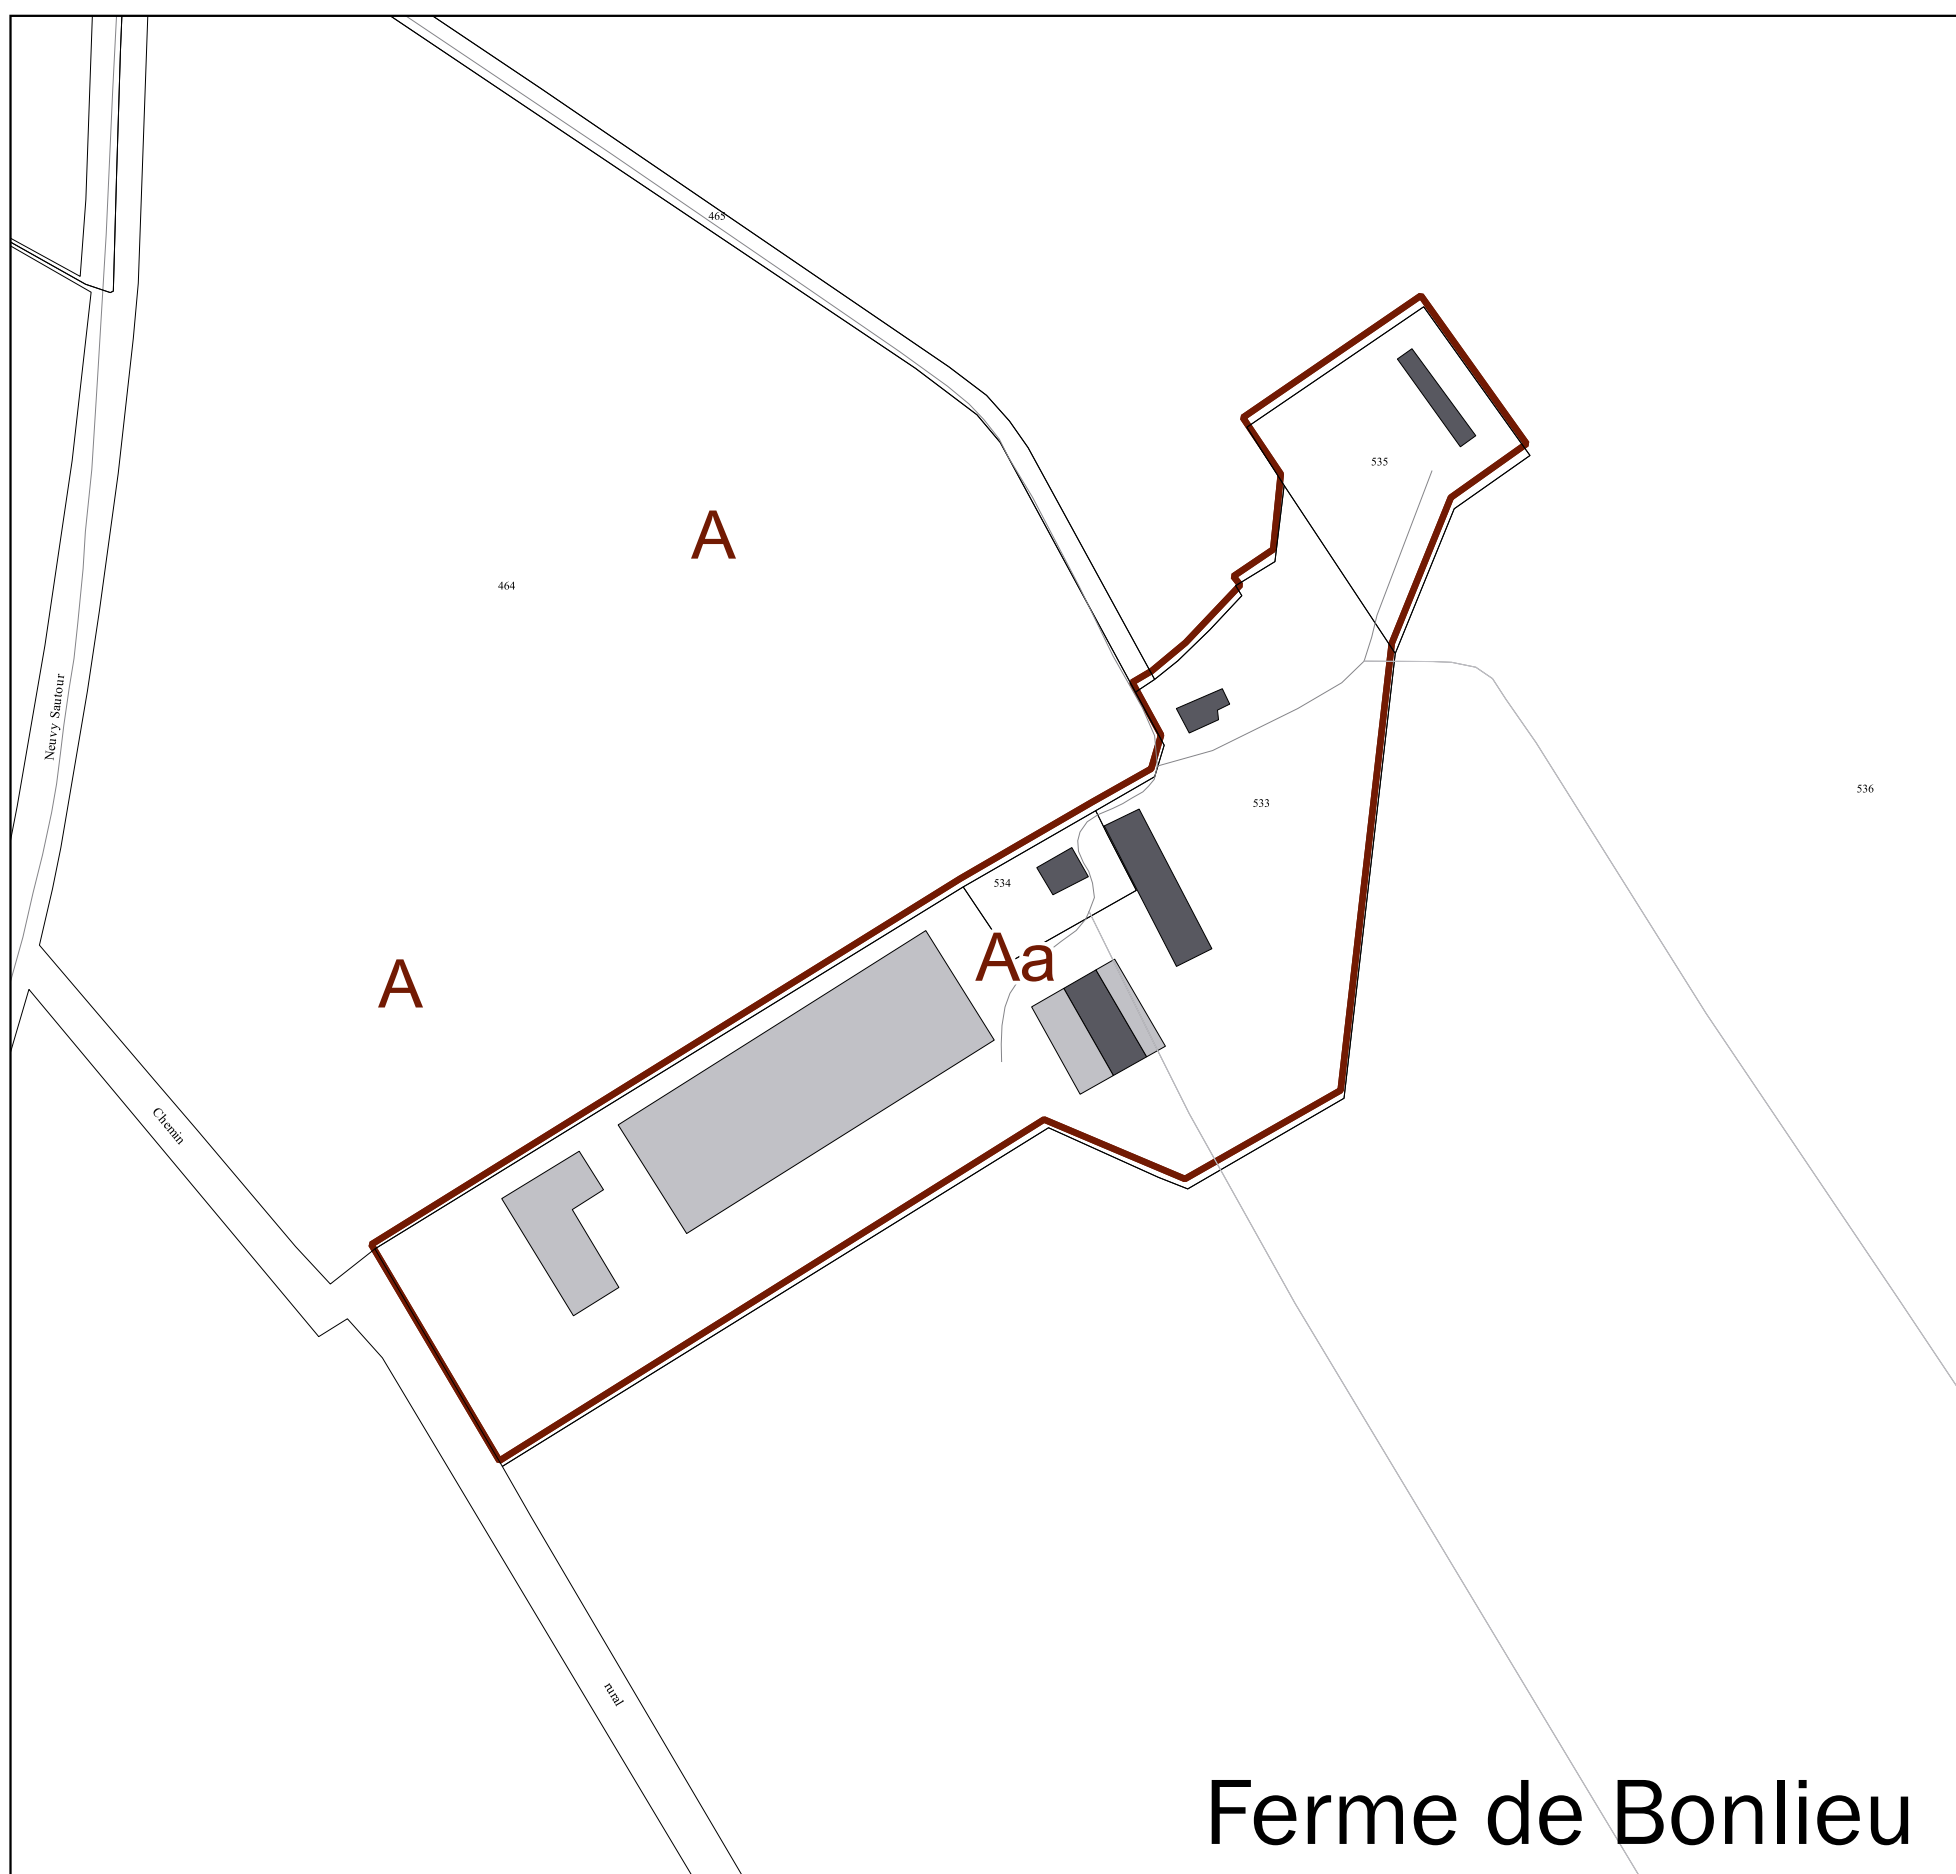


Ferme de Bonlieu

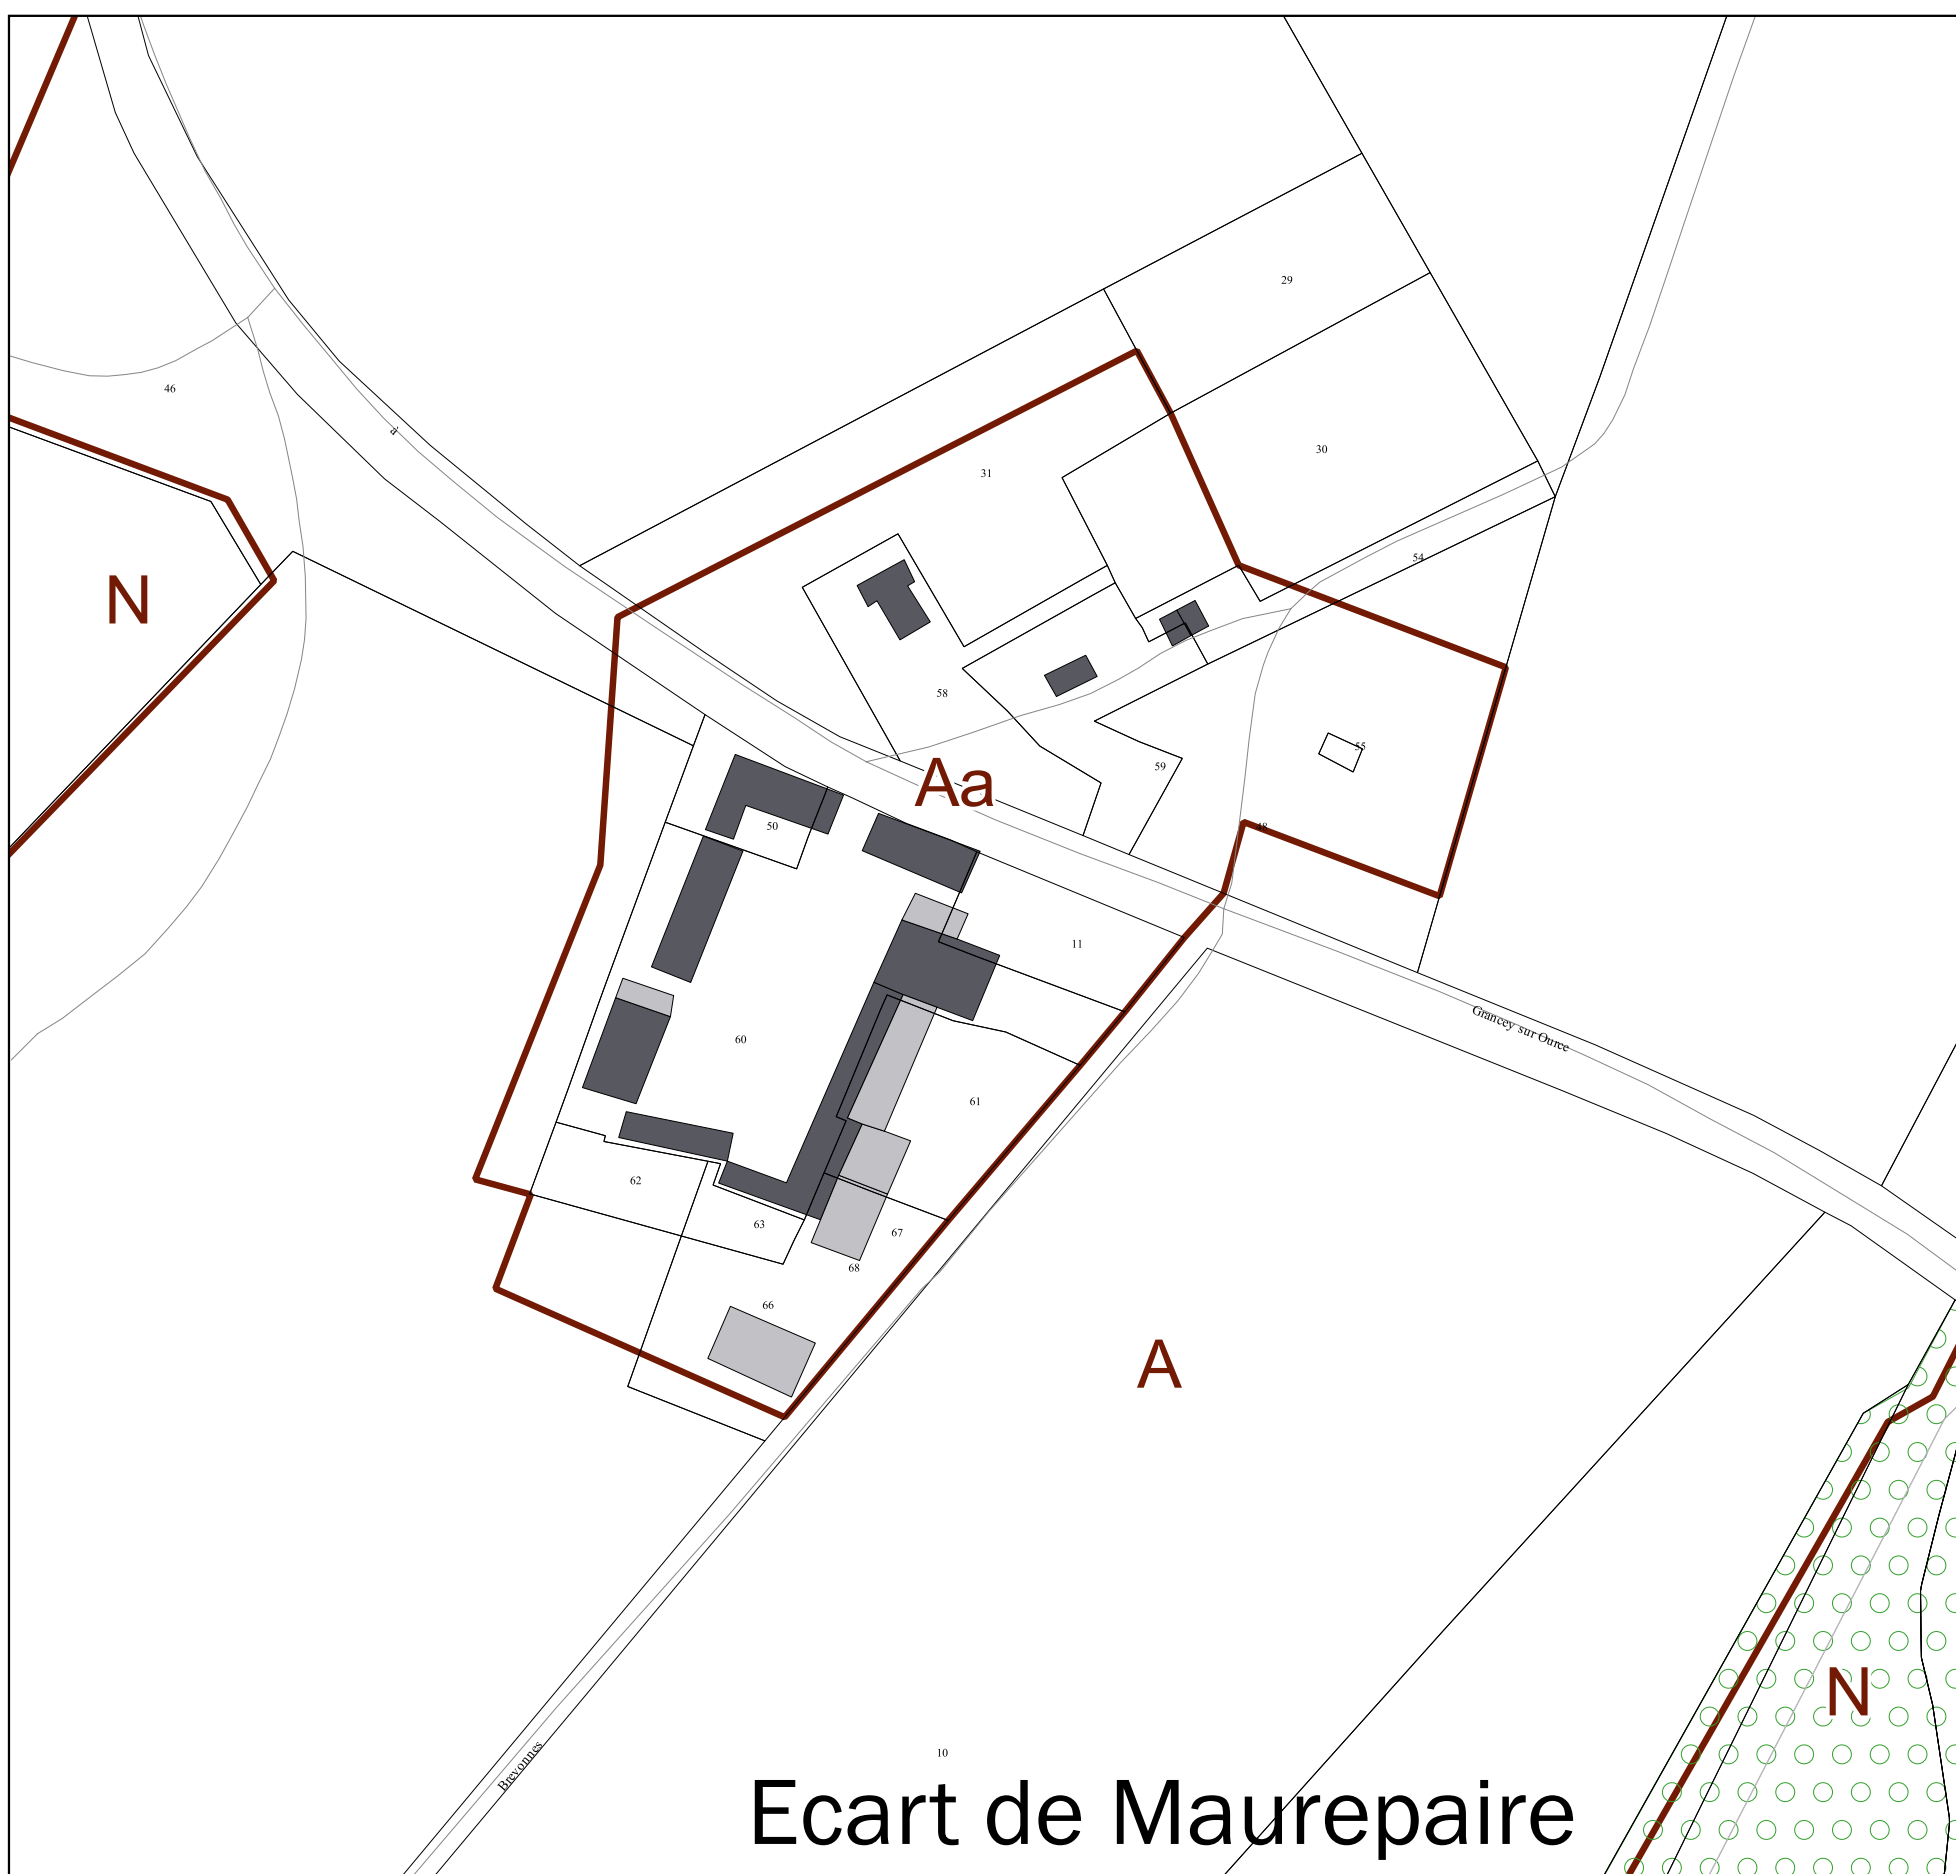

Ecart de Maurepaire

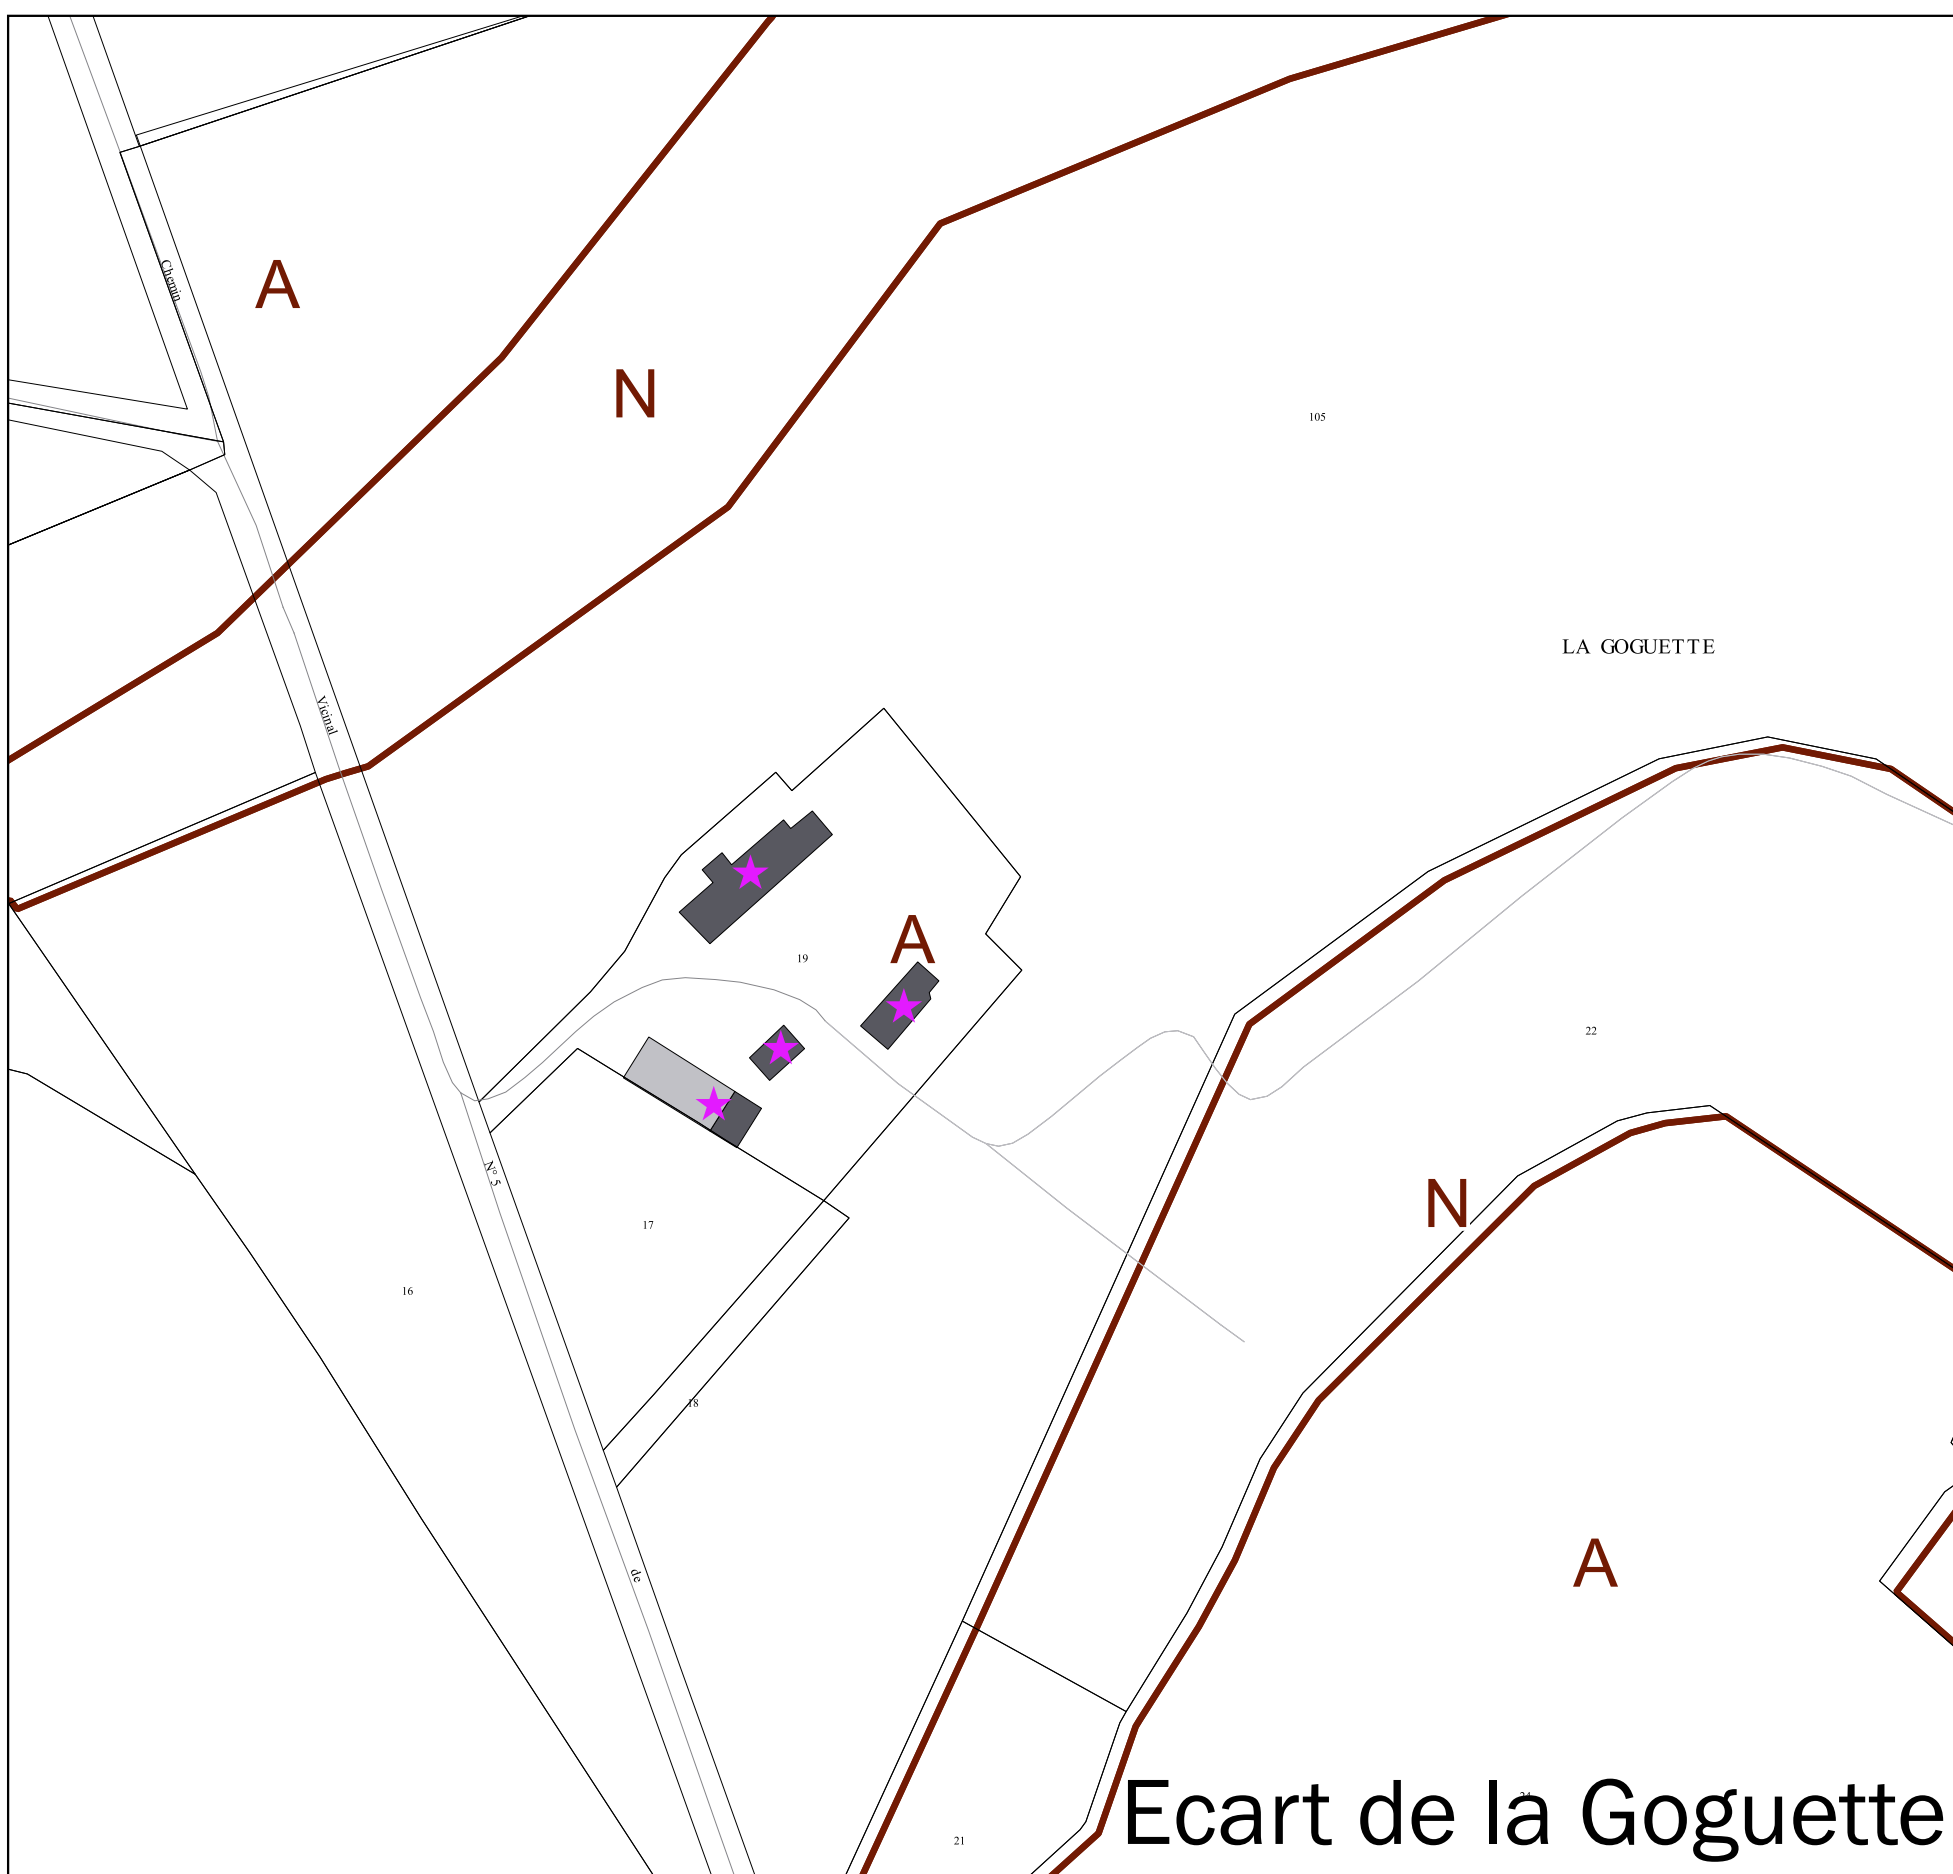

Ecart de la Goguette

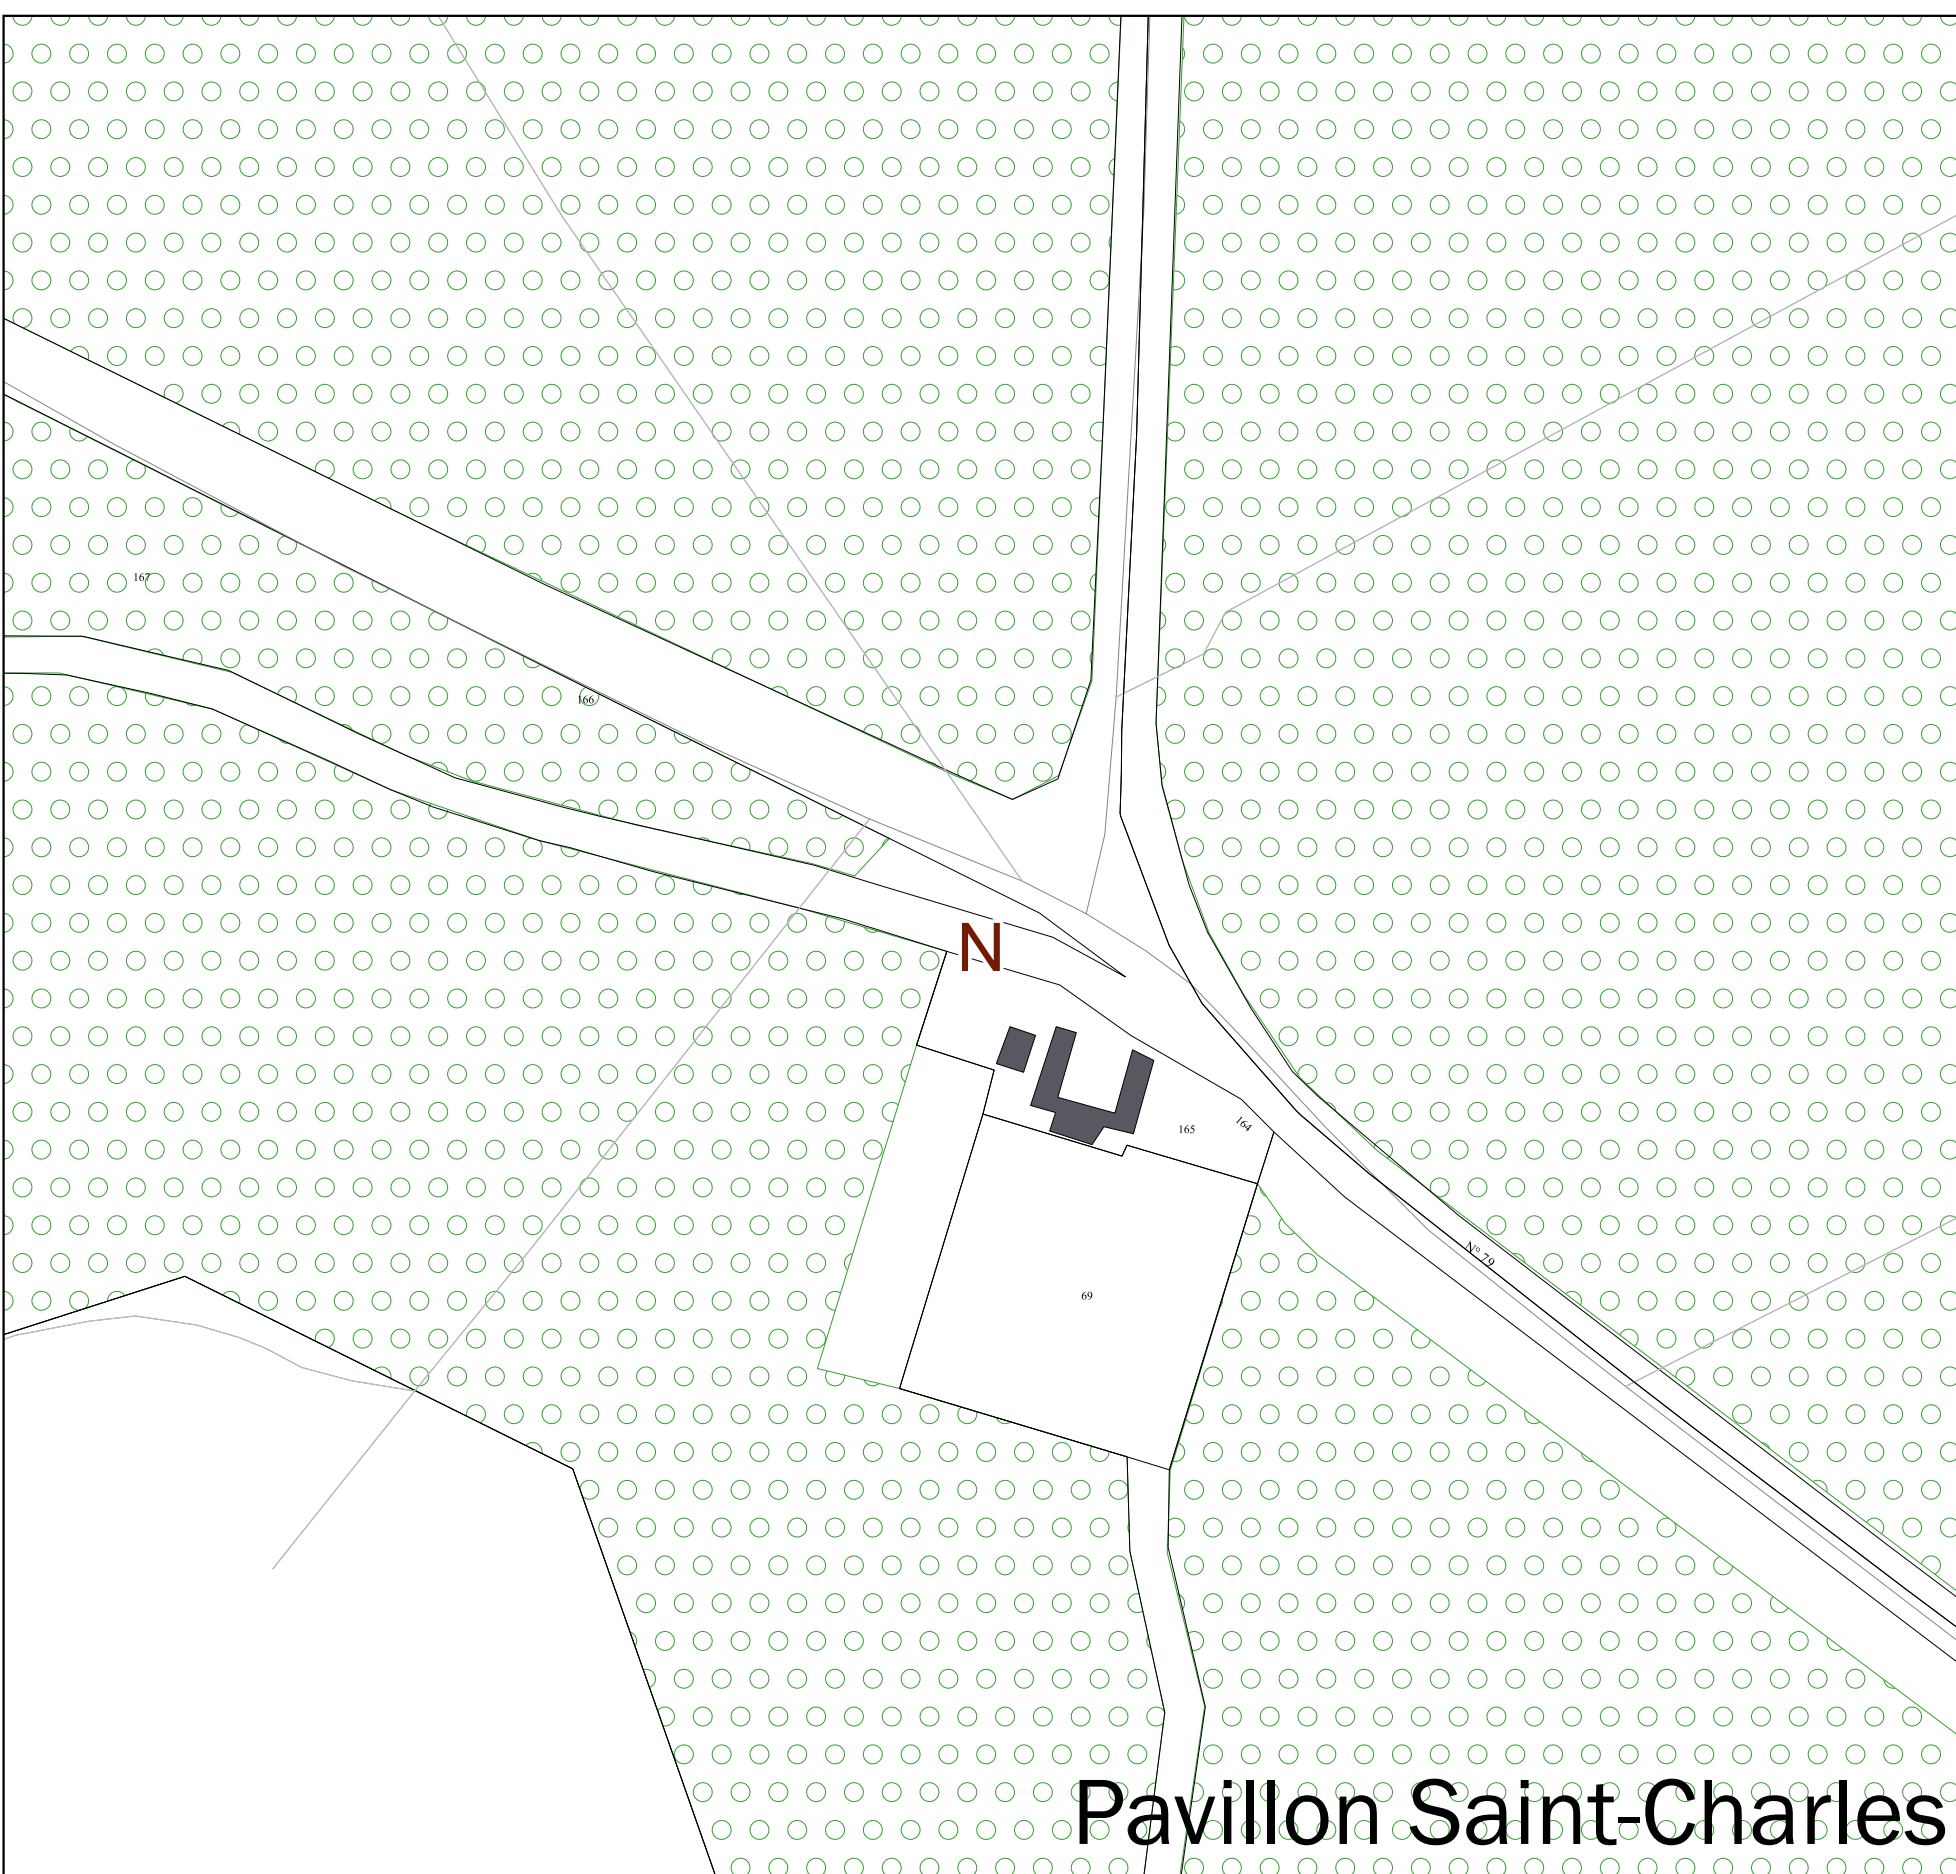

Pavillon Saint-Charles



Ecart de Rachisy
Ferme du Buisson
Ferme de Bellevue



Maison du Parc